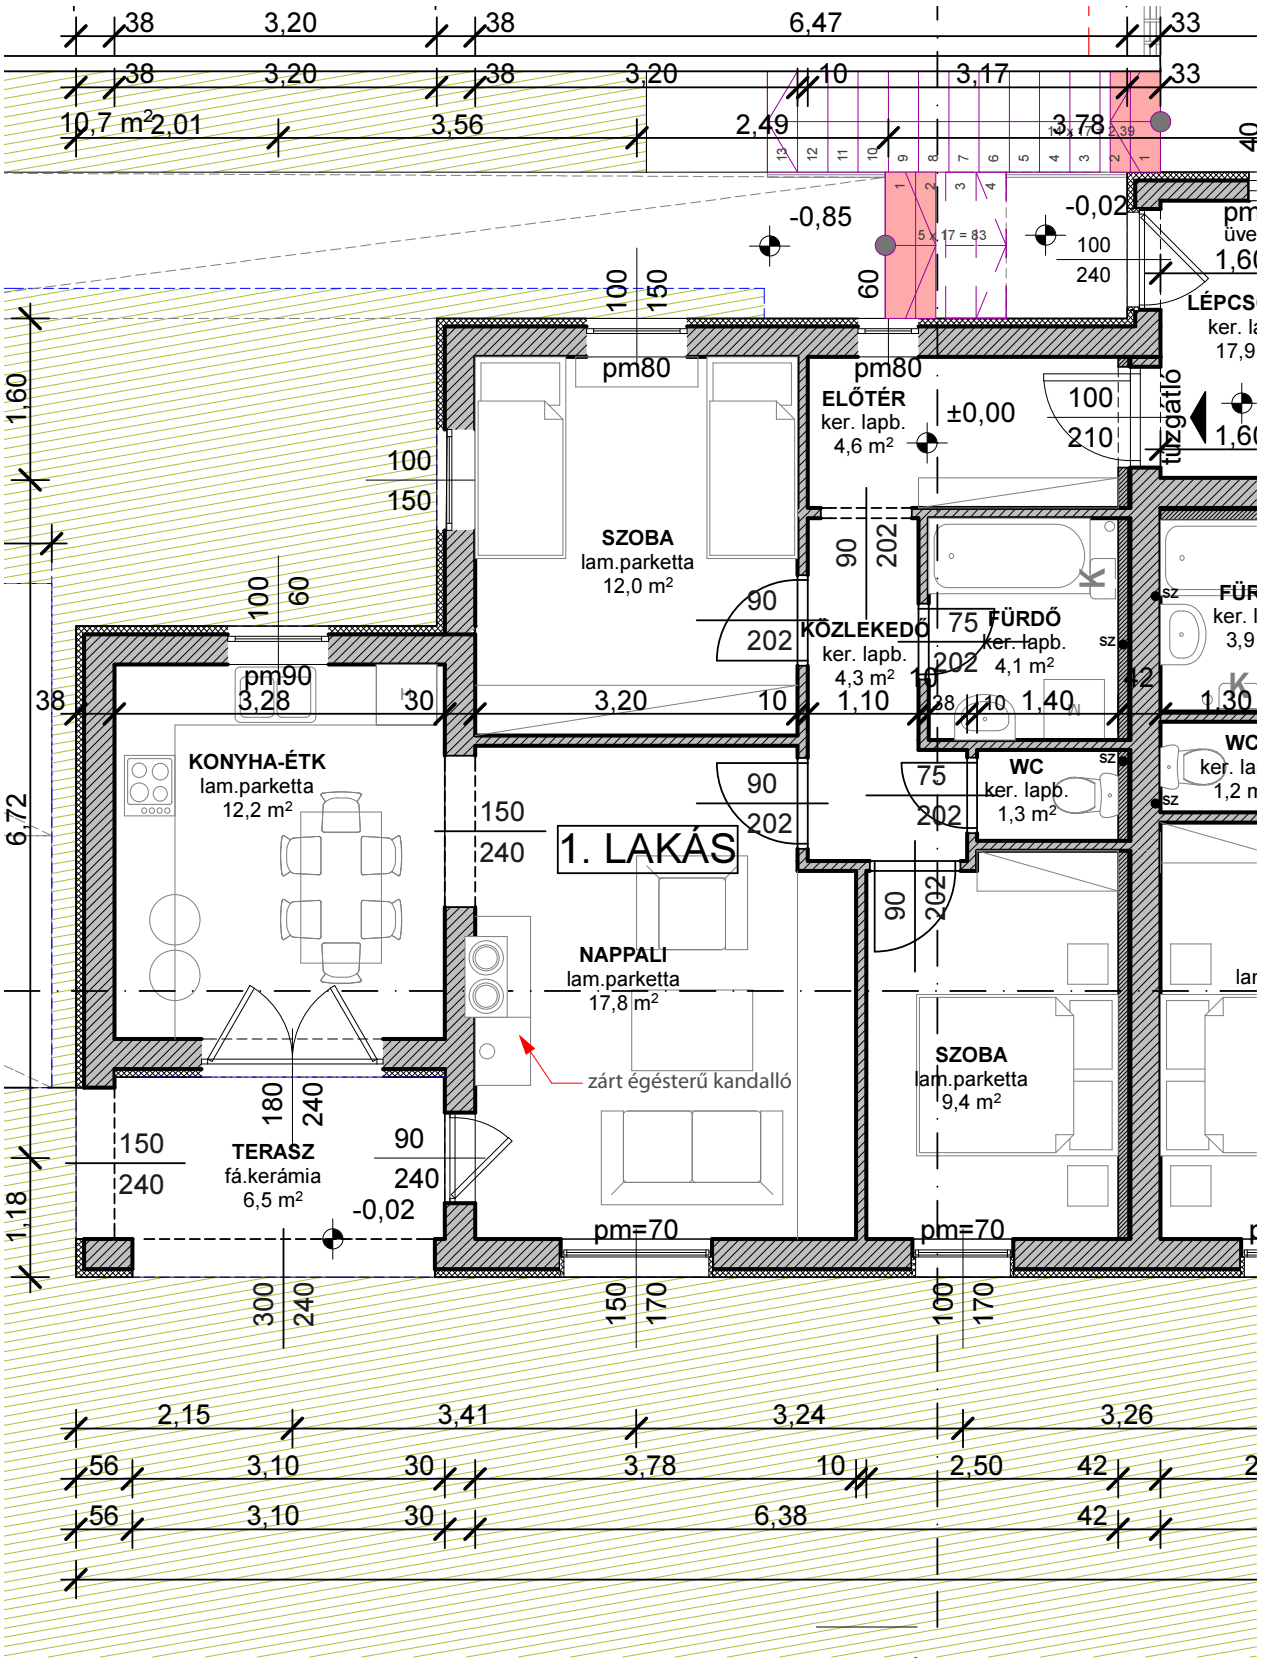

1. LAKÁS
SZOBA
lam.parketta
12,0 m²
ELŐTÉR
ker. lapb.
4,6 m²
KÖZLEKEDŐ
ker. lapb.
4,3 m²
FÜRDŐ
ker. lapb.
4,1 m²
WC
ker. lapb.
1,3 m²
KONYHA-ÉTK
lam.parketta
12,2 m²
NAPPALI
lam.parketta
17,8 m²
SZOBA
lam.parketta
9,4 m²
TERASZ
fá.kerámia
6,5 m²
zárt égésterű kandalló
pm80
pm90
pm=70
±0,00
-0,85
-0,02
LÉPCS
tűzgátló