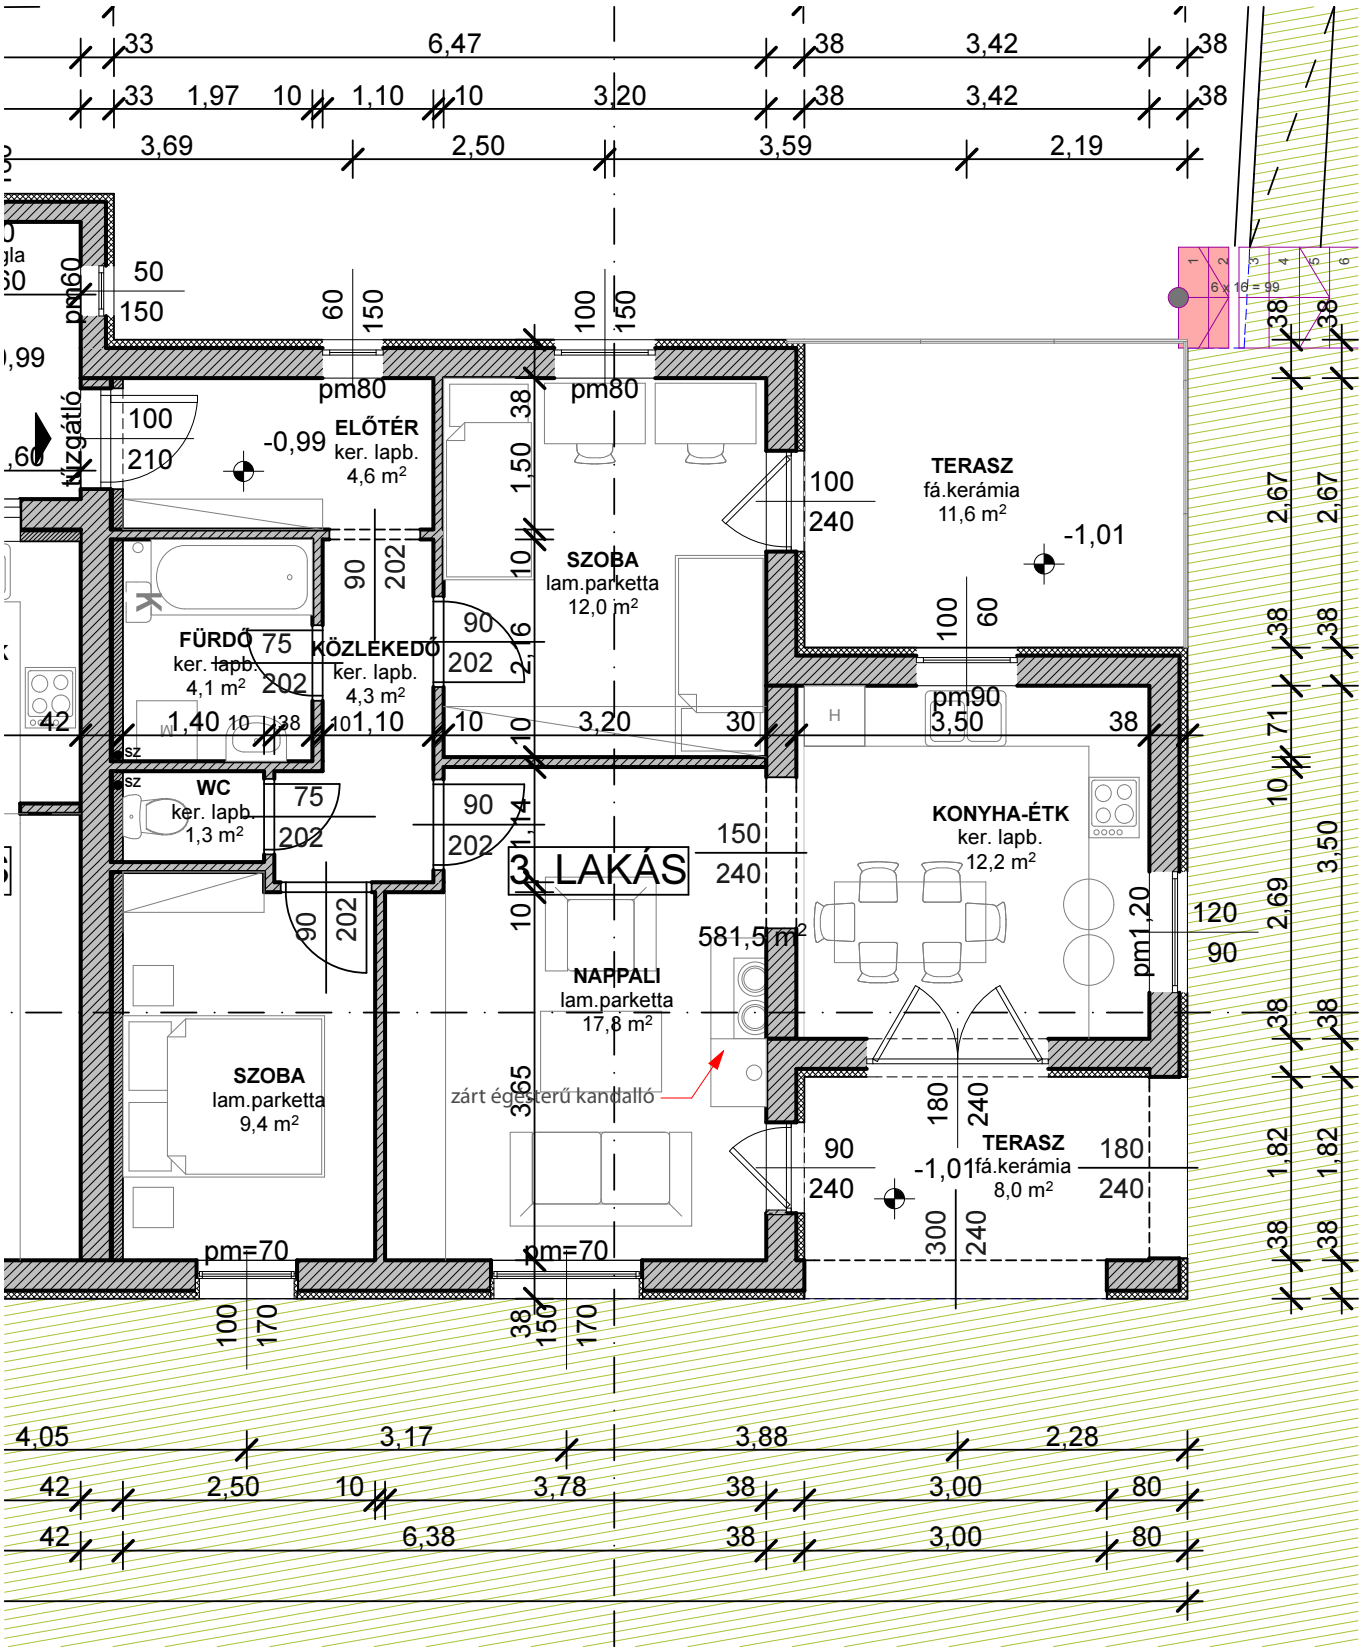
ELŐTÉR
ker. lapb.
4,6 m²
FÜRDŐ
ker. lapb.
4,1 m²
KÖZLEKEDŐ
ker. lapb.
4,3 m²
WC
ker. lapb.
1,3 m²
SZOBA
lam.parketta
12,0 m²
SZOBA
lam.parketta
9,4 m²
NAPPALI
lam.parketta
17,8 m²
3. LAKÁS
581,5 m²
TERASZ
fá.kerámia
11,6 m²
KONYHA-ÉTK
ker. lapb.
12,2 m²
TERASZ
fá.kerámia
8,0 m²
zárt égésterű kandalló
tűzgátló
pm80
pm60
pm90
pm1,20
pm=70
-0,99
-1,01
6 x 16 = 99